



現況

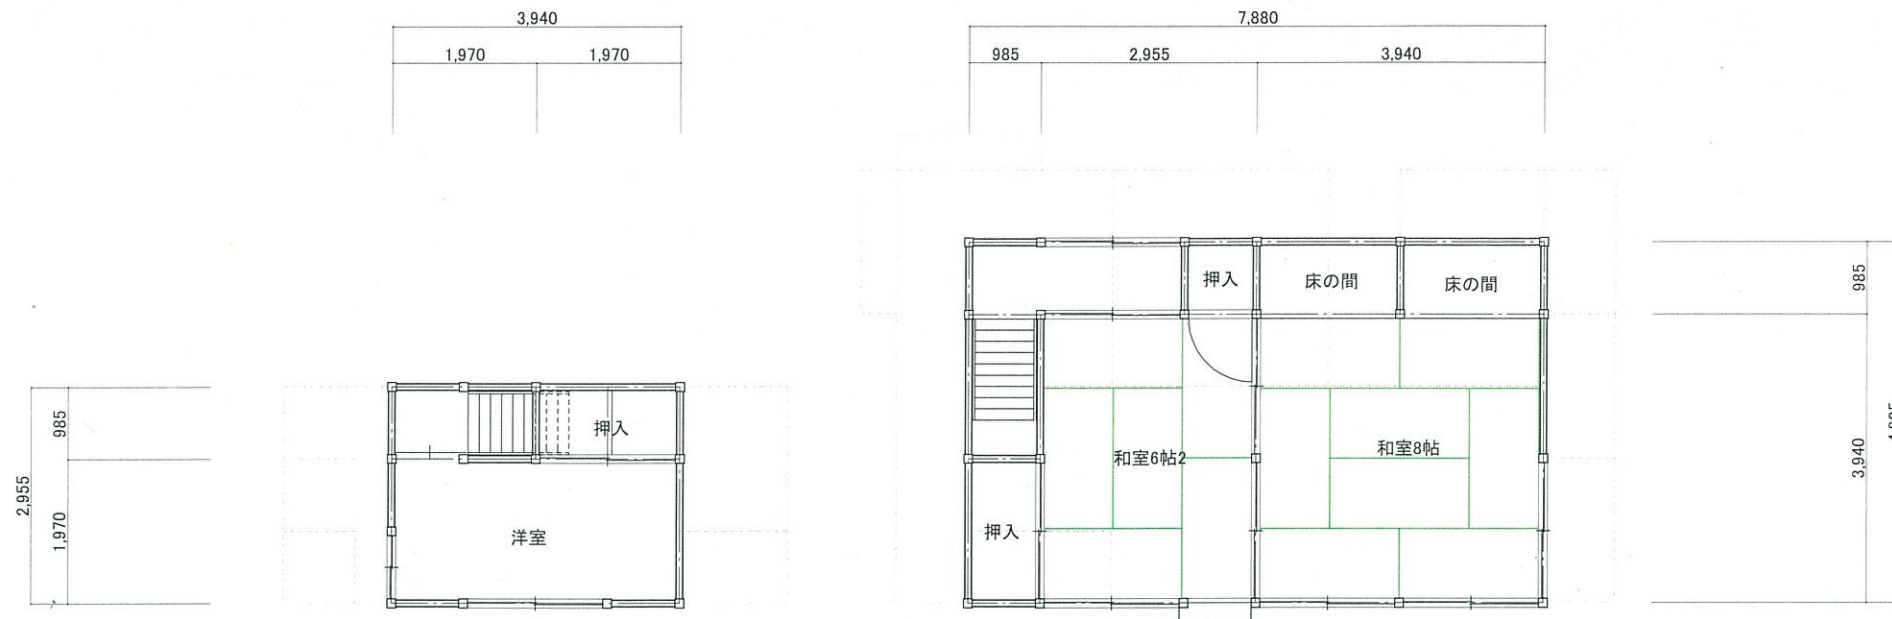

2階現況平面図 S=1:100

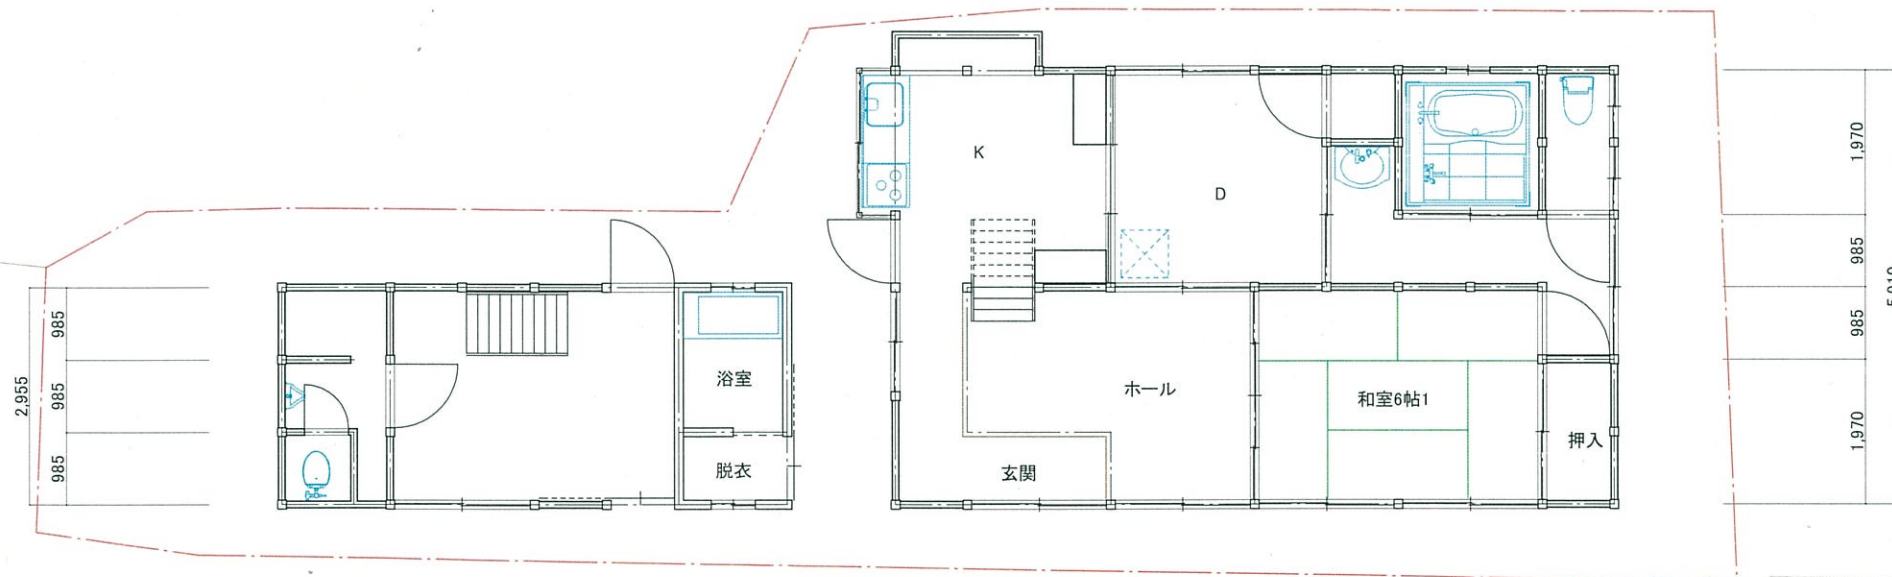

1階現況平面図 S=1:100



福原川北井岡家住宅 TITLE 現況平面図	SCALE 1:100	25kamikatu-02
	DATE 2025/11/6	
	No.	